


Commune de PLOEREN
 Lieudit: Lestréhan
 Cadastre section AI n°113

Lotissement Le Parc de Lestréhan

PLAN D'IMPLANTATION

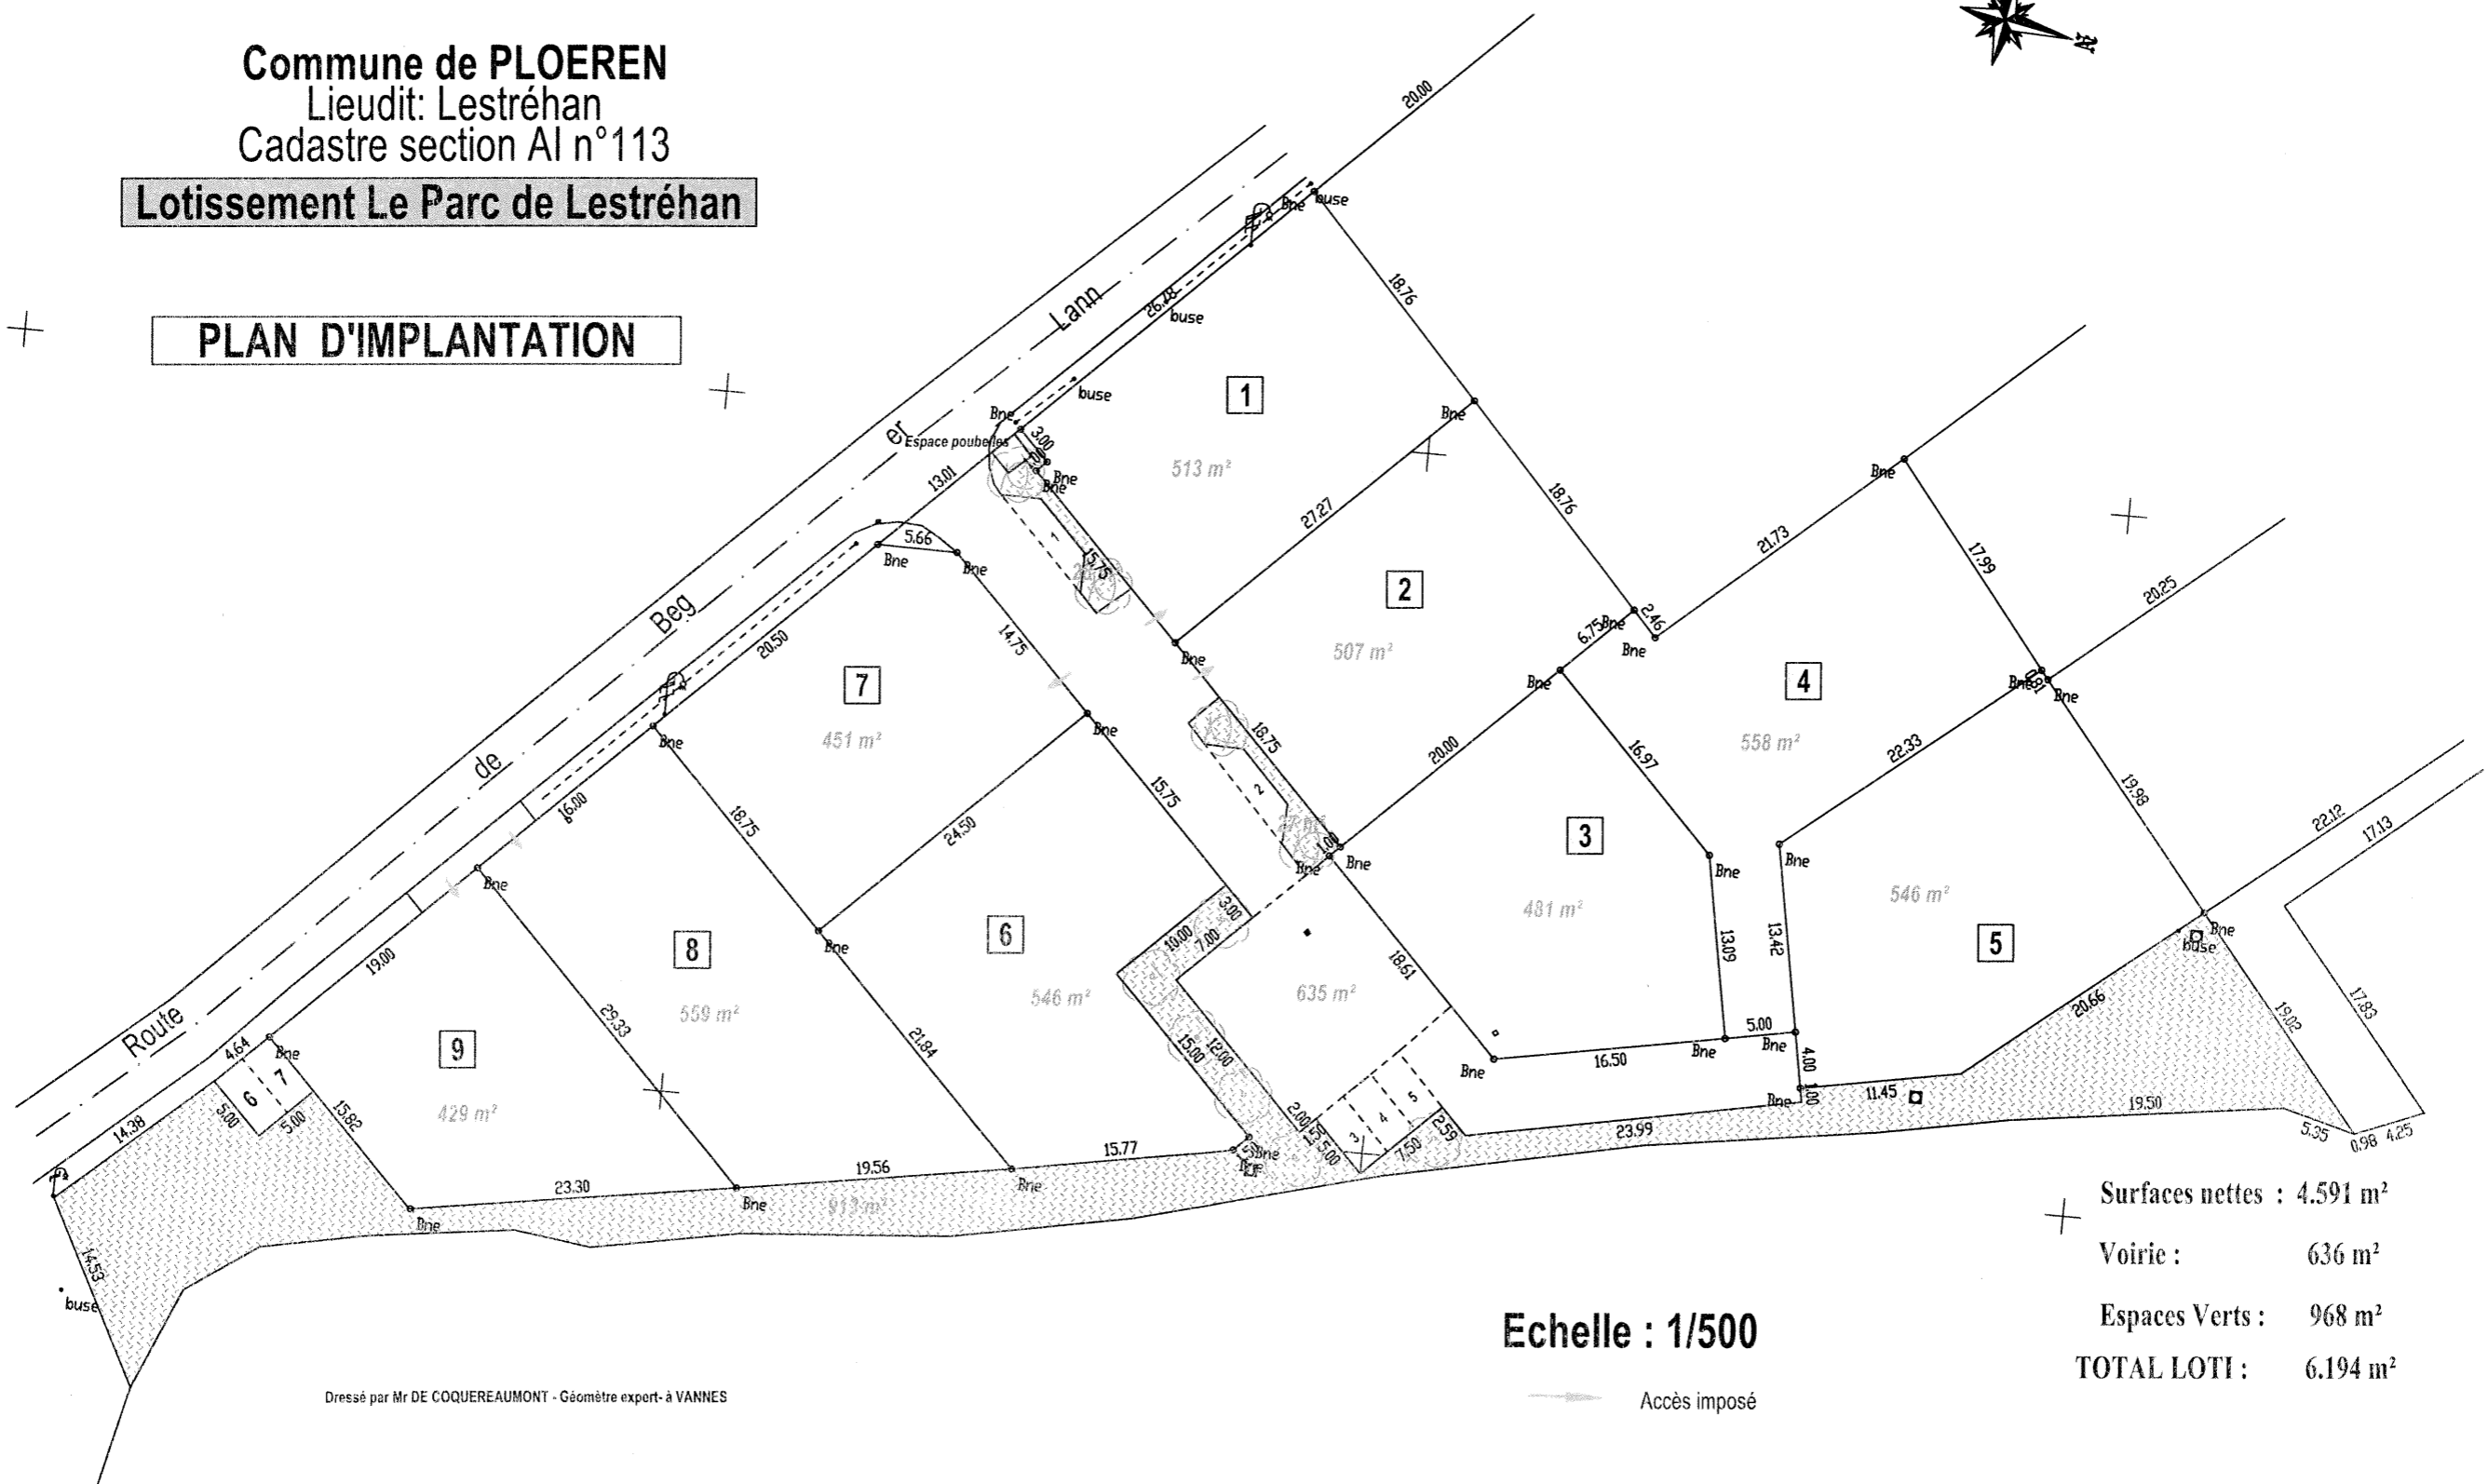

Echelle : 1/500

Accès imposé

Dressé par Mr DE COQUEREAUMONT - Géomètre expert - à VANNES